

GAMBAR RENCANA

PAKET PEKERJAAN :

PENINGKATAN JALAN ASPAL RUAS MULYOREJO - BANYUWANGI

TAHUN ANGGARAN 2022
LOKASI : KECAMATAN SUKAMAJU SELATAN


KONSULTAN PERENCANA :


PENGUNA JASA :



PEMERINTAH KABUPATEN LUWU UTARA
DINAS PEKERJAAN UMUM, TATA RUANG, PERUMAHAN,
KAWASAN PERMUKIMAN DAN PERTANAHAN

JL. SIMPURUSANG - KECAMATAN MASAMBA - KABUPATEN LUWU UTARA - PROVINSI SULAWESI SELATAN

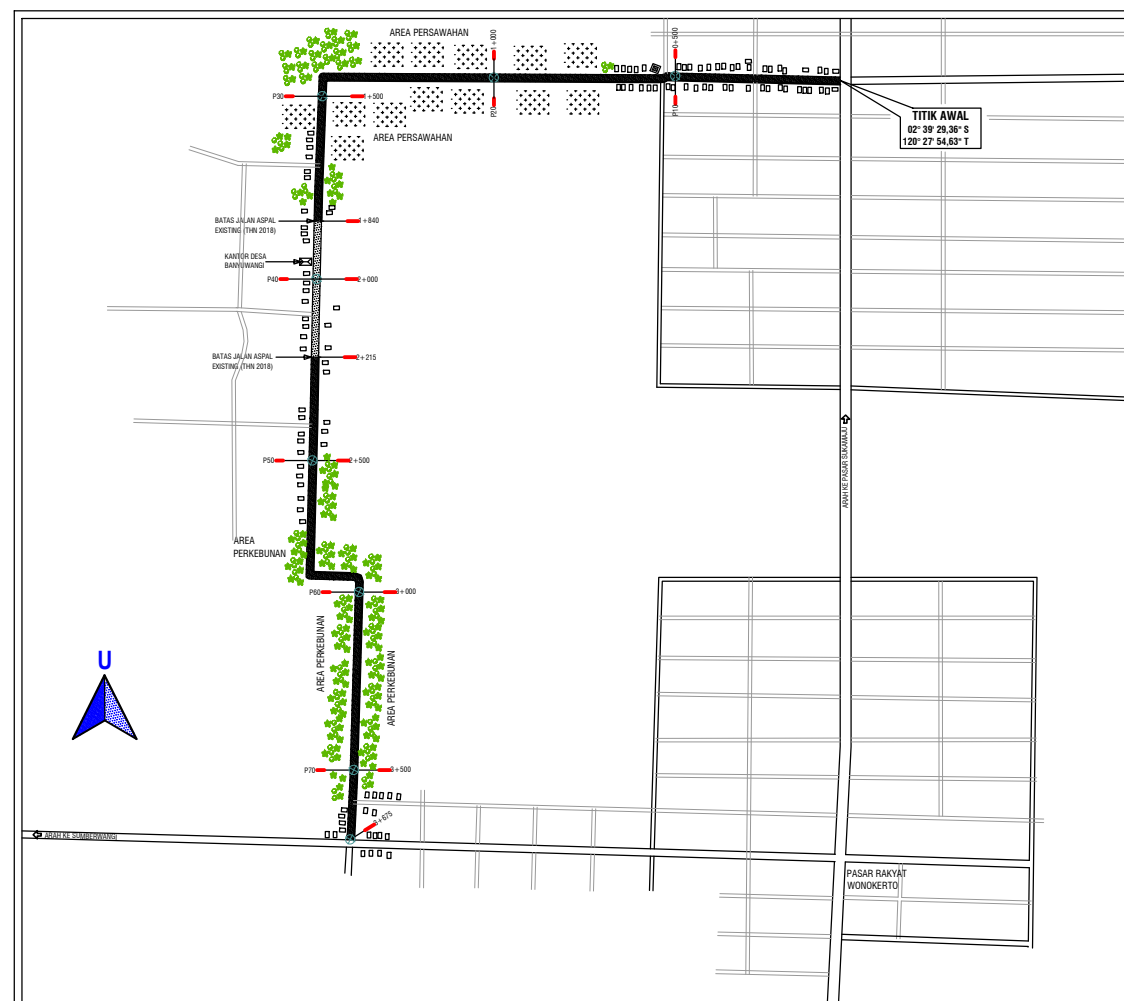


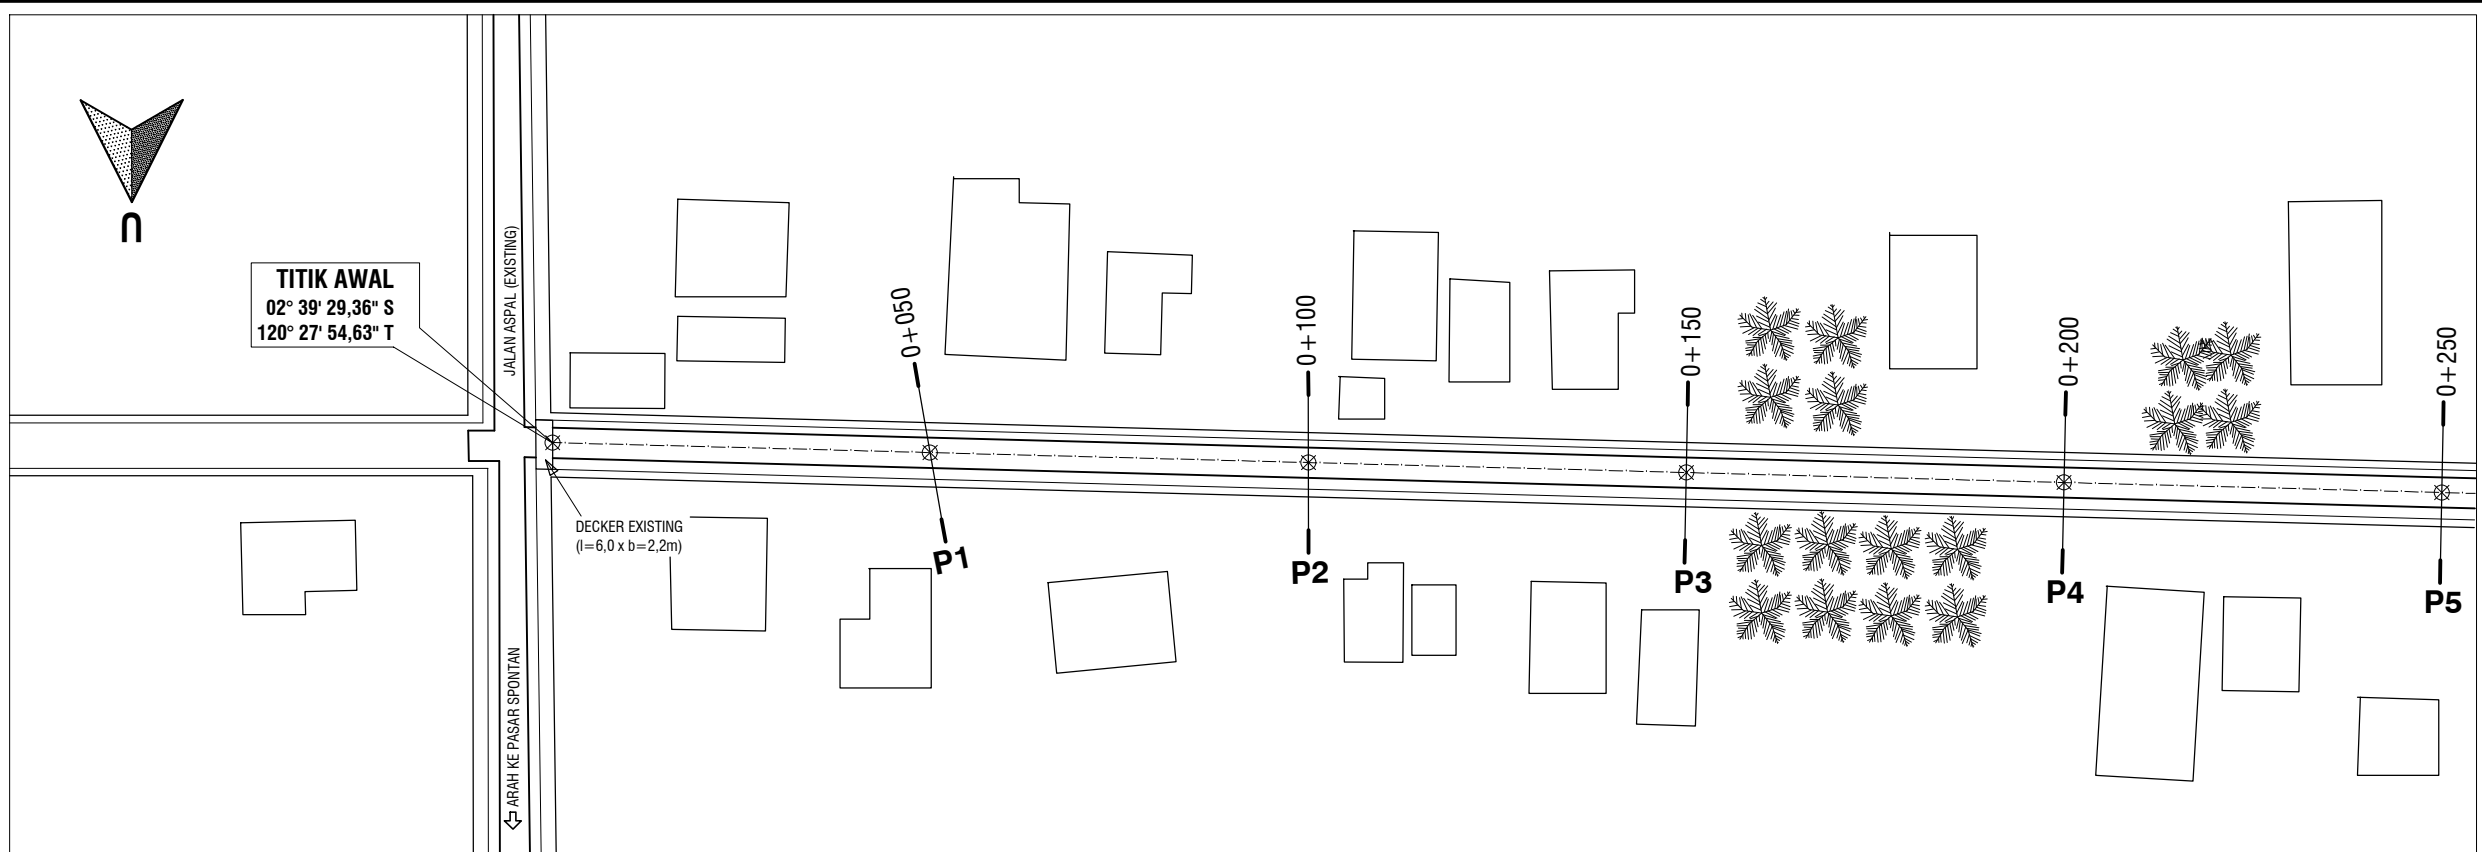

PENAMPANG MEMANJANG
(LONG SECTION)

HORISONTAL = 1 : 1000
VERTIKAL = 1 : 200

- KANTOR / SEKOLAH
- RUMAH PENDUDUK
- AREA PERSAWAHAN
- AREA PERKEBUNAN
- JEMBATAN / PLAT DECKER

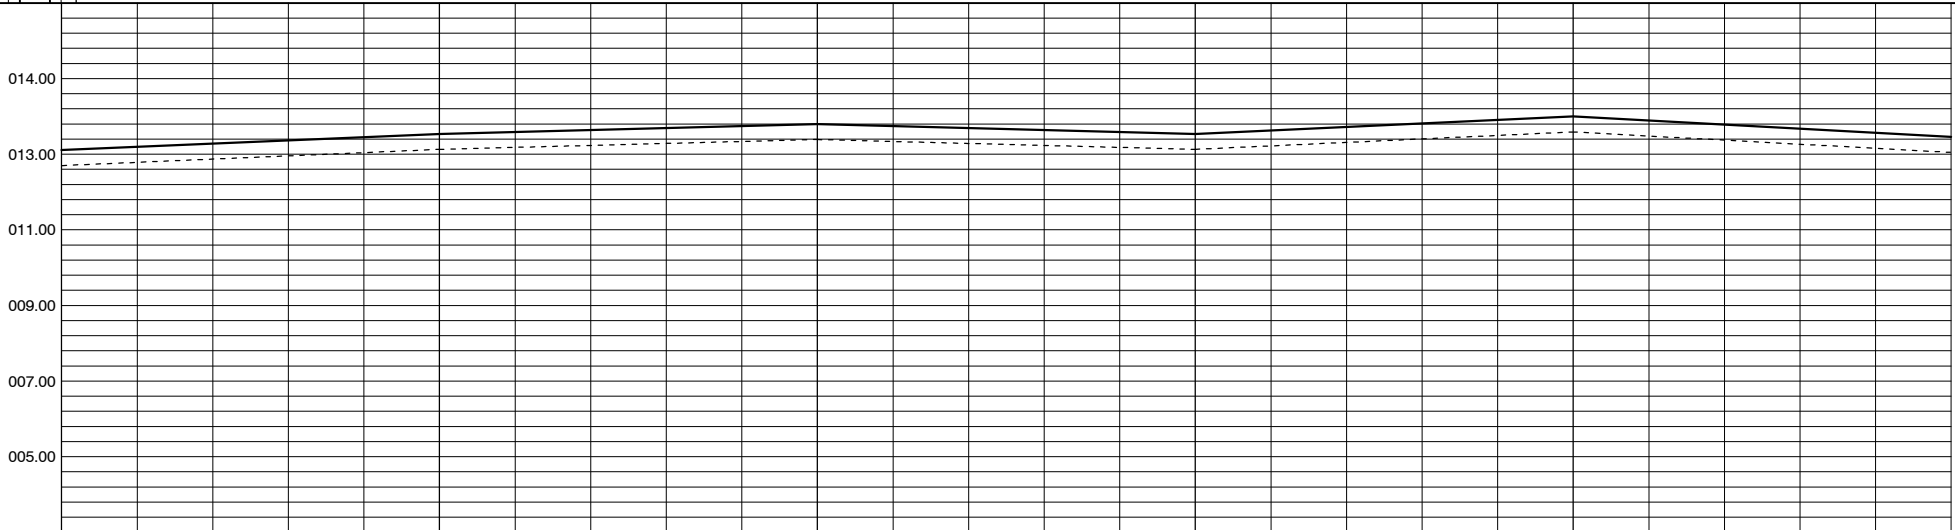

NOMOR PATOK		P0	P1	P2	P3	P4	P5
STATION (STA)		0+000	0+050	0+100	0+150	0+200	0+250
JARAK PATOK (m')		50	50	50	50	50	
ELEVASI PERENCANAAN		013.01	013.51	013.81	013.09	014.01	013.41
ELEVASI EXISTING		012.60	013.10	013.40	012.68	013.60	012.00
PENYIAPAN BADAN JALAN	M2	325,00	325,00	325,00	325,00	325,00	
TIMBUNAN PILIHAN DARI SUMBER GALIAN (BAHU JALAN)	M3	18,75	18,75	18,75	18,75	18,75	
TIMBUNAN PILIHAN DARI SUMBER GALIAN (BADAN JALAN)	M3	65,00	65,00	65,00	65,00	65,00	
LAPIS PONDASI AGREGAT KLAS-A	M3	30,00	30,00	30,00	30,00	30,00	
LAPIS RESAP PENGIKAT - ASPAL CAIR/EMULSI	LITER	100,00	100,00	100,00	100,00	100,00	
LASTON LAPIS ANTARA (AC-BC)	TON	27,48	27,48	27,48	27,48	27,48	
PEKERJAAN PROTEKSI / TALUD	M3						
JEMBATAN / PLAT DECKER	UNIT						



**PEMERINTAH
KABUPATEN LUWU UTARA
DINAS PUTRPKP2**

NAMA KEGIATAN

PEMBANGUNAN/PENINGKATAN JALAN
KABUPATEN LUWU UTARA
TAHUN ANGGARAN 2022

PAKET PEKERJAAN

**PENINGKATAN JALAN ASPAL
RUAS MULYOREJO - BANYUWANGI**

LOKASI : KECAMATAN SUKAMAJU SELATAN

VOLUME : 4 x 3.300 m

KONSULTAN PERENCANA

DIREKTUR		
AHLI TEK.JALAN		
JURU GAMBAR		

DIPERIKSA OLEH

PEJABAT PEMBUAT KOMITMEN (PPK)

DISETUJUI OLEH

KEPALA BIDANG BINA MARGA
DINAS PUTRPKP2 KAB.LUWU UTARA


DIKETAHUI OLEH

Pit. KEPALA DINAS PUTRPKP2
KABUPATEN LUWU UTARA

NAMA GAMBAR

**STA 0+000 s/d
STA 0+250**


JUMLAH LEMBAR	41
NOMOR LEMBAR	02

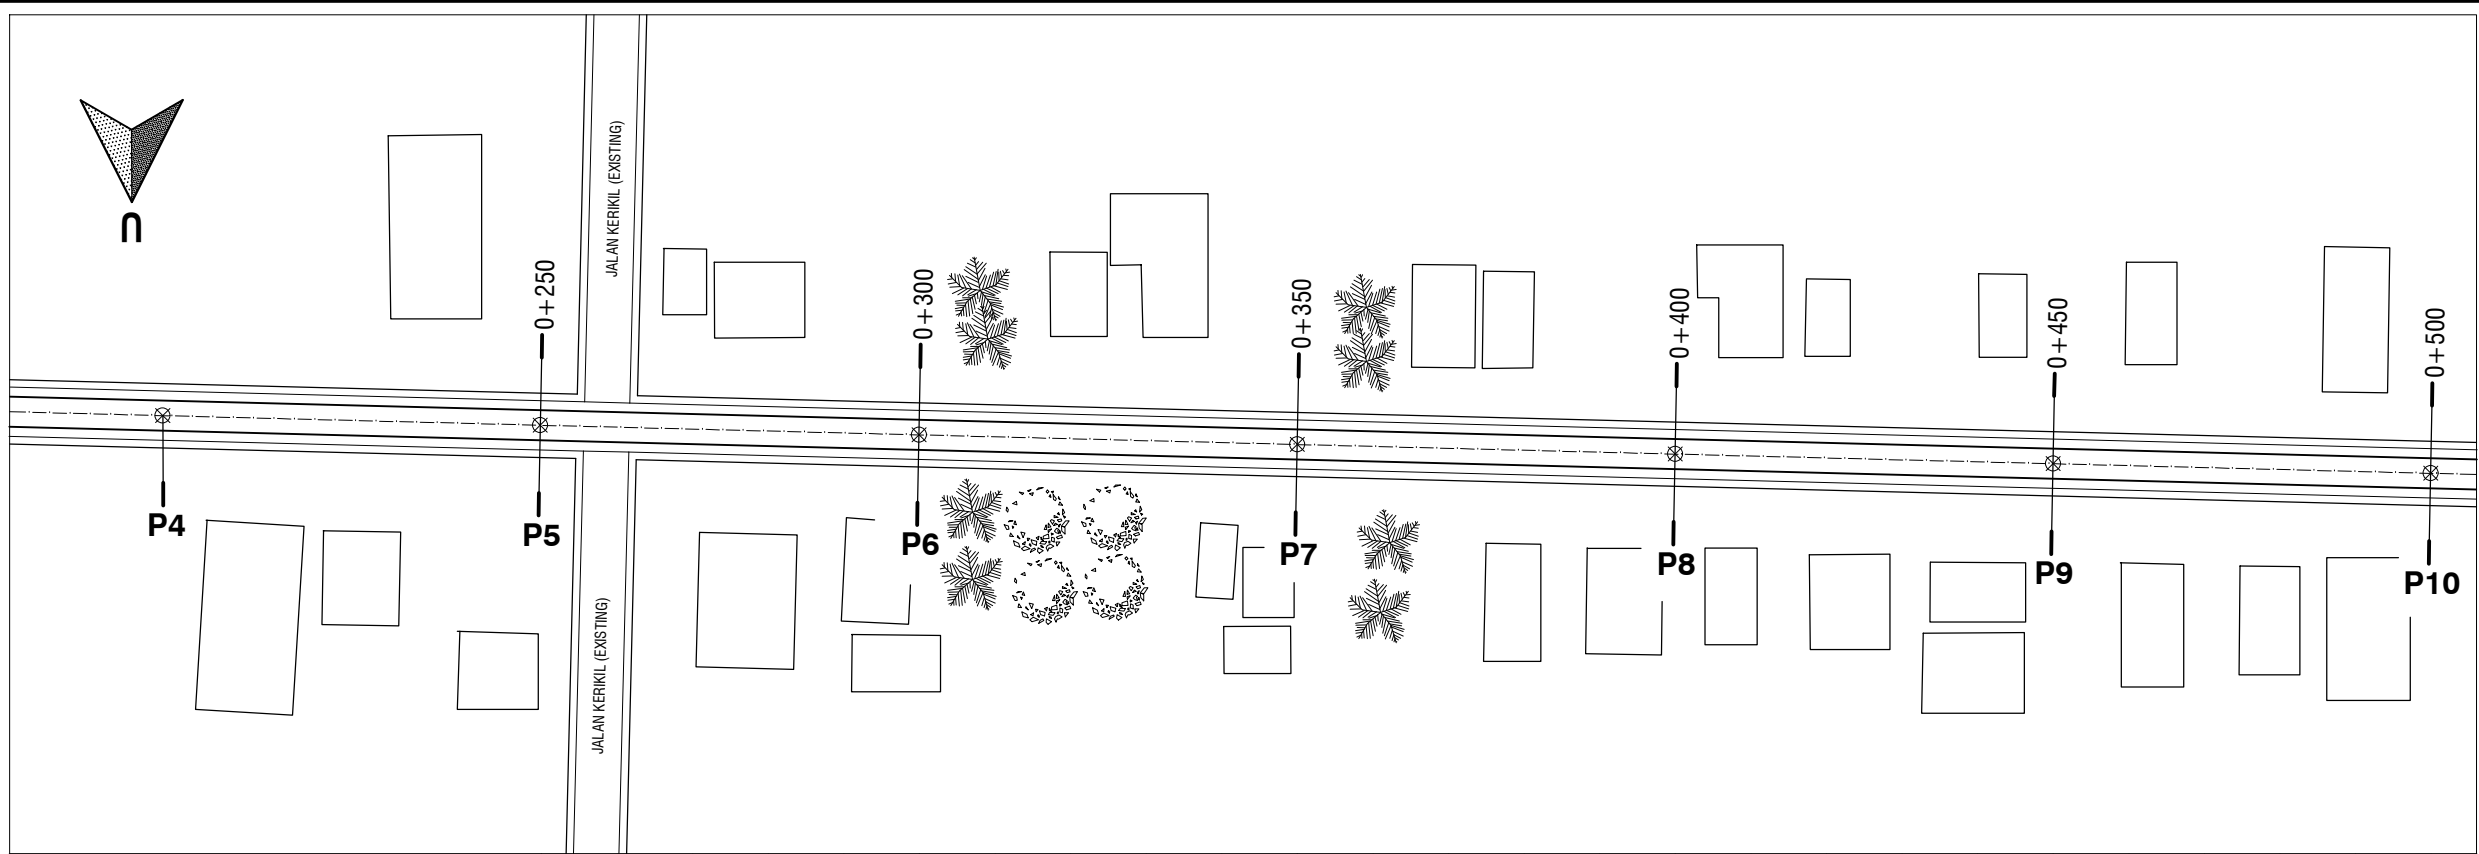

PENAMPANG MEMANJANG
(LONG SECTION)

HORISONTAL = 1 : 1000
VERTIKAL = 1 : 200

- KANTOR / SEKOLAH
- RUMAH PENDUDUK
- AREA PERSAWAHAN
- AREA PERKEBUNAN
- JEMBATAN / PLAT DECKER

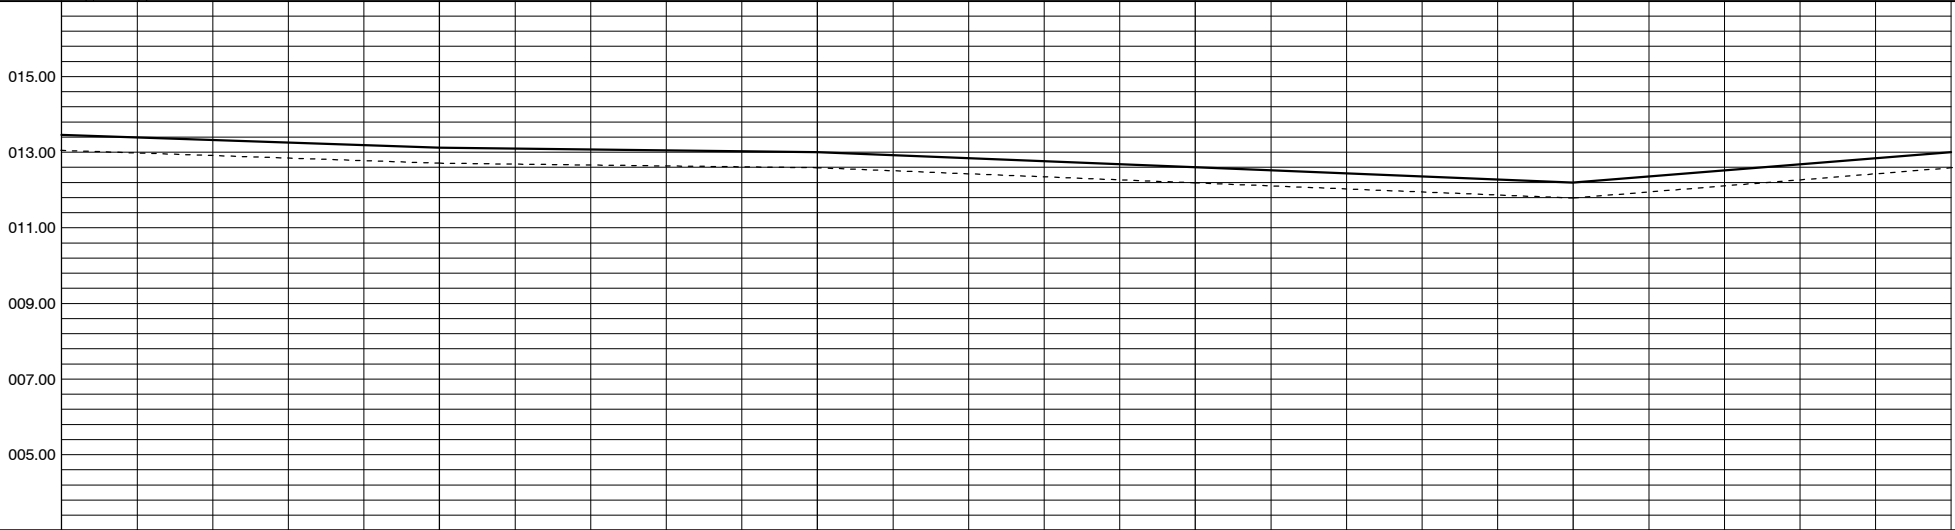

NOMOR PATOK		P5	P6	P7	P8	P9	P10
STATION (STA)		0+250	0+300	0+350	0+400	0+450	0+500
JARAK PATOK (m')		50	50	50	50	50	
ELEVASI PERENCANAAN		013.41	013.11	013.04	012.83	012.11	013.05
ELEVASI EXISTING		012.00	012.70	012.63	012.42	011.70	012.64
PENYIAPAN BADAN JALAN	M2	325,00	325,00	325,00	325,00	325,00	
TIMBUNAN PILIHAN DARI SUMBER GALIAN (BAHU JALAN)	M3	18,75	18,75	18,75	18,75	18,75	
TIMBUNAN PILIHAN DARI SUMBER GALIAN (BADAN JALAN)	M3	65,00	65,00	65,00	65,00	65,00	
LAPIS PONDASI AGREGAT KLAS-A	M3	30,00	30,00	30,00	30,00	30,00	
LAPIS RESAP PENGIKAT - ASPAL CAIR/EMULSI	LITER	100,00	100,00	100,00	100,00	100,00	
LASTON LAPIS ANTARA (AC-BC)	TON	27,48	27,48	27,48	27,48	27,48	
PEKERJAAN PROTEKSI / TALUD	M3						
JEMBATAN / PLAT DECKER	UNIT						



**PEMERINTAH
KABUPATEN LUWU UTARA
DINAS PUTRPKP2**

NAMA KEGIATAN

PEMBANGUNAN/PENINGKATAN JALAN
KABUPATEN LUWU UTARA
TAHUN ANGGARAN 2022

PAKET PEKERJAAN

**PENINGKATAN JALAN ASPAL
RUAS MULYOREJO - BANYUWANGI**

LOKASI : KECAMATAN SUKAMAJU SELATAN

VOLUME : 4 x 3.300 m

KONSULTAN PERENCANA

DIREKTUR		
AHLI TEK.JALAN		
JURU GAMBAR		

DIPERIKSA OLEH

PEJABAT PEMBUAT KOMITMEN (PPK)

DISETUJUI OLEH

KEPALA BIDANG BINA MARGA
DINAS PUTRPKP2 KAB.LUWU UTARA


DIKETAHUI OLEH

Pit. KEPALA DINAS PUTRPKP2
KABUPATEN LUWU UTARA

NAMA GAMBAR

**STA 0+250 s/d
STA 0+500**


JUMLAH LEMBAR	41
NOMOR LEMBAR	03

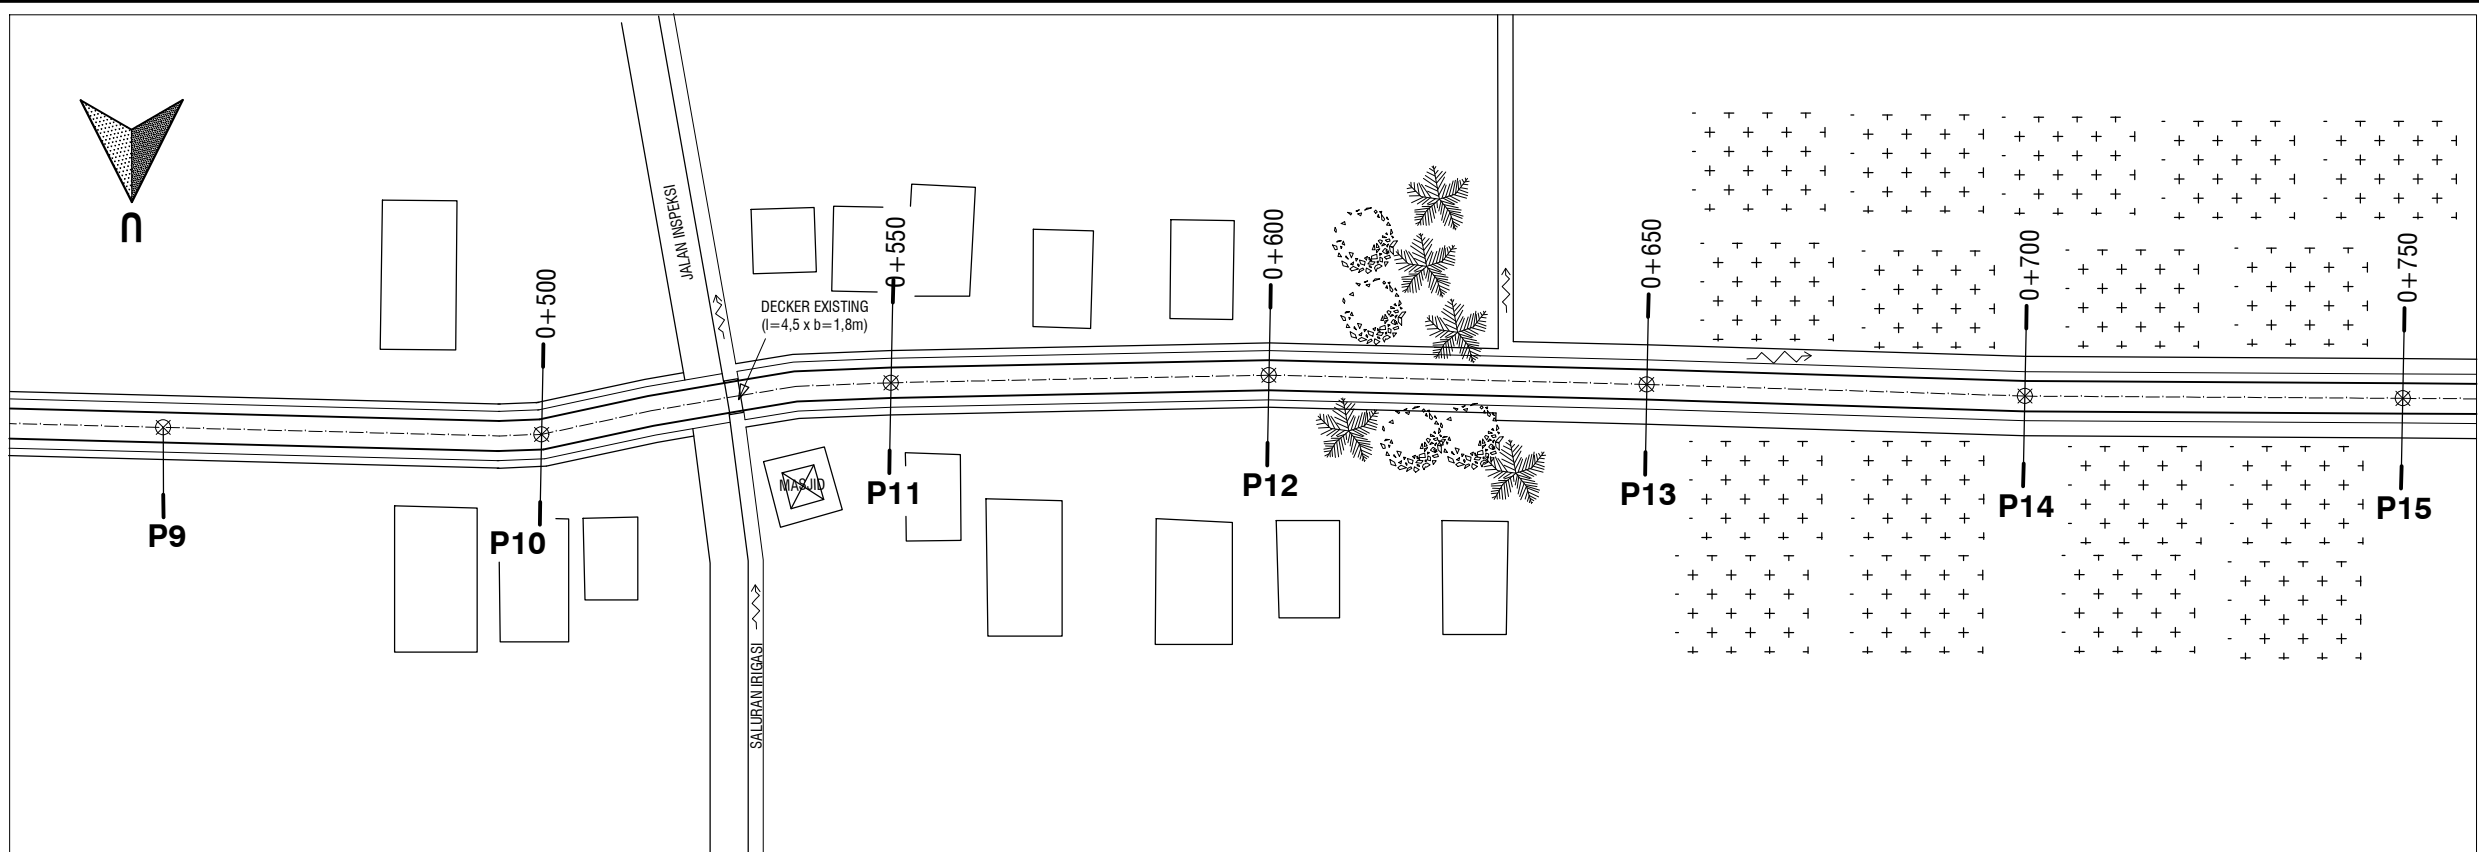

PENAMPANG MEMANJANG
(LONG SECTION)

HORISONTAL = 1 : 1000
VERTIKAL = 1 : 200

- KANTOR / SEKOLAH
- RUMAH PENDUDUK
- AREA PERSAWAHAN
- AREA PERKEBUNAN
- JEMBATAN / PLAT DECKER

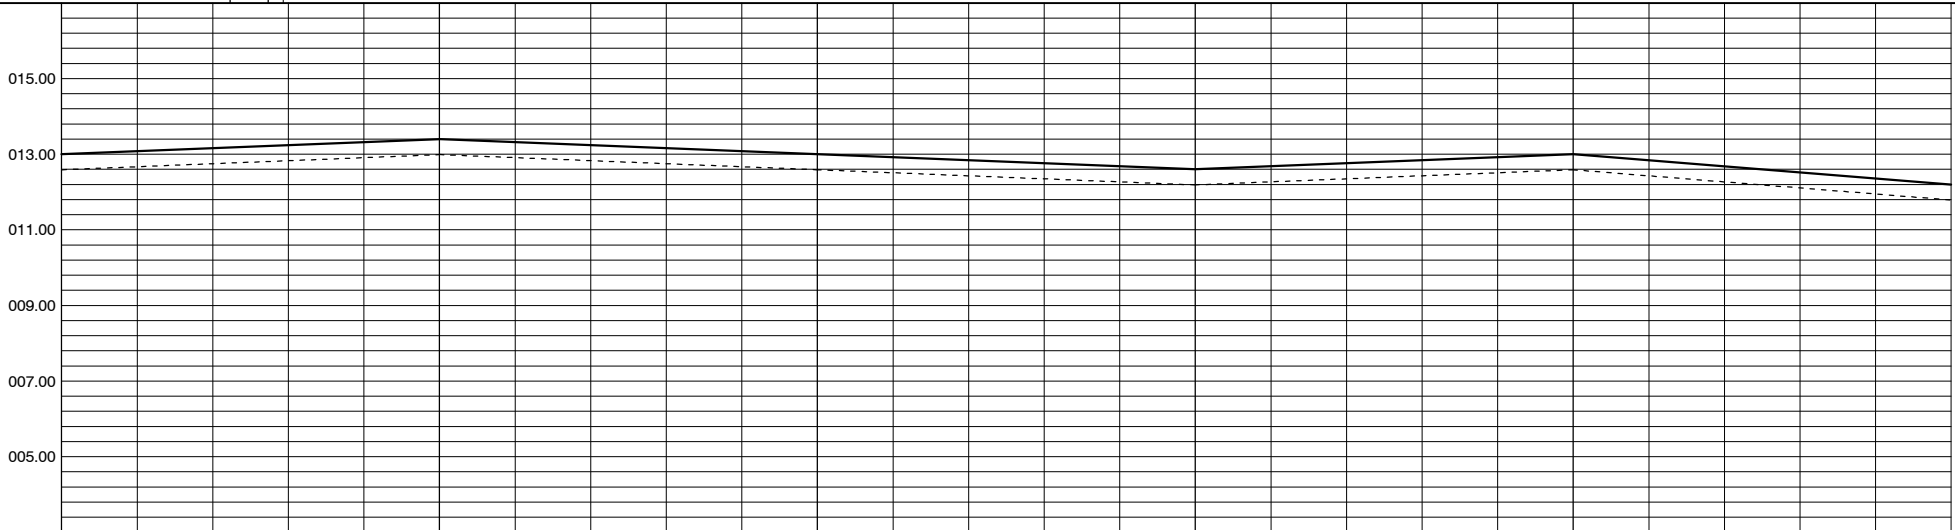

NOMOR PATOK		P10	P11	P12	P13	P14	P15
STATION (STA)		0+500	0+550	0+600	0+650	0+700	0+750
JARAK PATOK (m')		50	50	50	50	50	50
ELEVASI PERENCANAAN		013.05	013.34	013.01	012.85	012.94	012.25
ELEVASI EXISTING		012.64	012.93	012.60	012.44	012.53	011.84
PENYIAPAN BADAN JALAN	M2	325,00	325,00	325,00	325,00	325,00	325,00
TIMBUNAN PILIHAN DARI SUMBER GALIAN (BAHU JALAN)	M3	18,75	18,75	18,75	18,75	18,75	18,75
TIMBUNAN PILIHAN DARI SUMBER GALIAN (BADAN JALAN)	M3	65,00	65,00	65,00	65,00	65,00	65,00
LAPIS PONDASI AGREGAT KLAS-A	M3	30,00	30,00	30,00	30,00	30,00	30,00
LAPIS RESAP PENGIKAT - ASPAL CAIR/EMULSI	LITER	100,00	100,00	100,00	100,00	100,00	100,00
LASTON LAPIS ANTARA (AC-BC)	TON	27,48	27,48	27,48	27,48	27,48	27,48
PEKERJAAN PROTEKSI / TALUD	M3						
JEMBATAN / PLAT DECKER	UNIT						



**PEMERINTAH
KABUPATEN LUWU UTARA
DINAS PUTRPKP2**

NAMA KEGIATAN

PEMBANGUNAN/PENINGKATAN JALAN
KABUPATEN LUWU UTARA
TAHUN ANGGARAN 2022

PAKET PEKERJAAN

**PENINGKATAN JALAN ASPAL
RUAS MULYOREJO - BANYUWANGI**

LOKASI : KECAMATAN SUKAMAJU SELATAN

VOLUME : 4 x 3.300 m

KONSULTAN PERENCANA

DIREKTUR		
AHLI TEK.JALAN		
JURU GAMBAR		

DIPERIKSA OLEH

PEJABAT PEMBUAT KOMITMEN (PPK)

DISETUJUI OLEH

KEPALA BIDANG BINA MARGA
DINAS PUTRPKP2 KAB.LUWU UTARA


DIKETAHUI OLEH

Pit. KEPALA DINAS PUTRPKP2
KABUPATEN LUWU UTARA

NAMA GAMBAR

**STA 0+500 s/d
STA 0+750**


JUMLAH LEMBAR	41
NOMOR LEMBAR	04

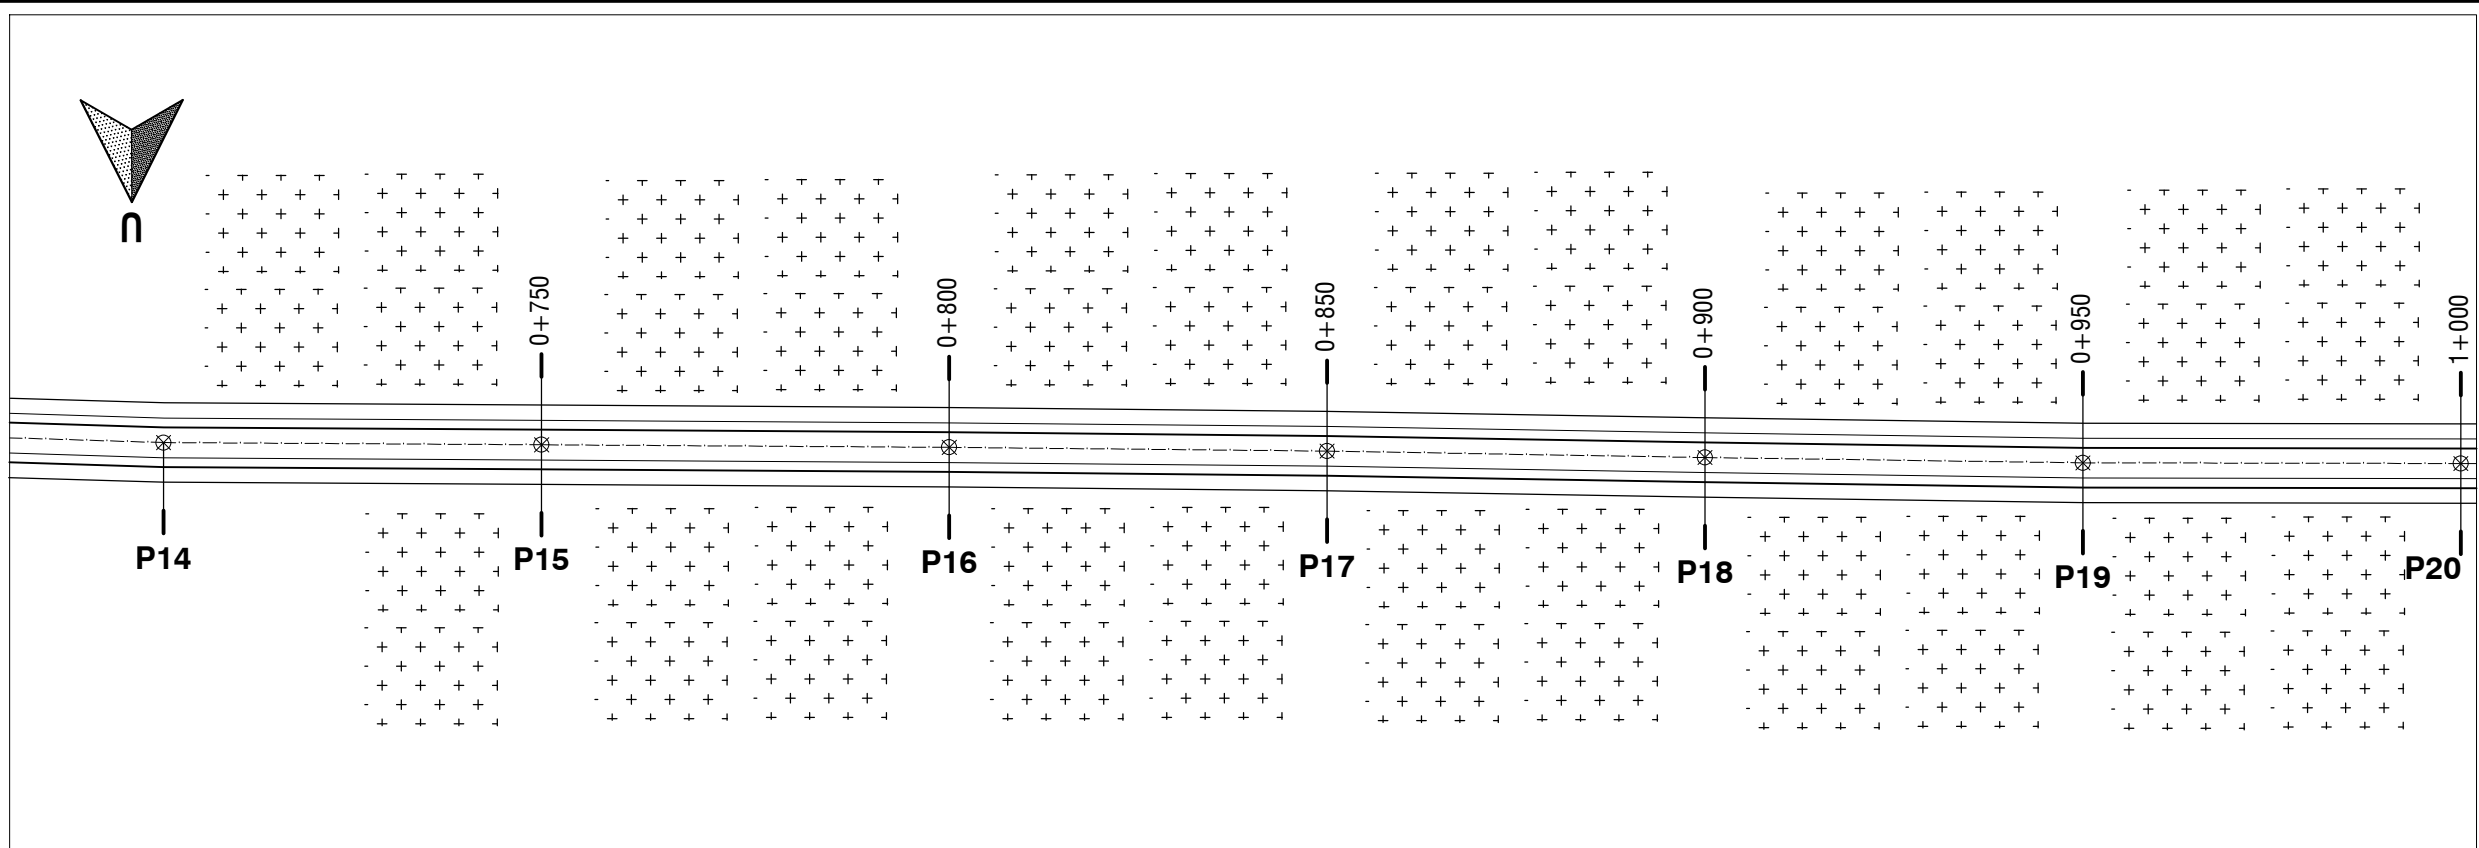

PENAMPANG MEMANJANG
(LONG SECTION)

HORISONTAL = 1 : 1000
VERTIKAL = 1 : 200

-  KANTOR / SEKOLAH
-  RUMAH PENDUDUK
-  AREA PERSAWAHAN
-  AREA PERKEBUNAN
-  JEMBATAN / PLAT DECKER

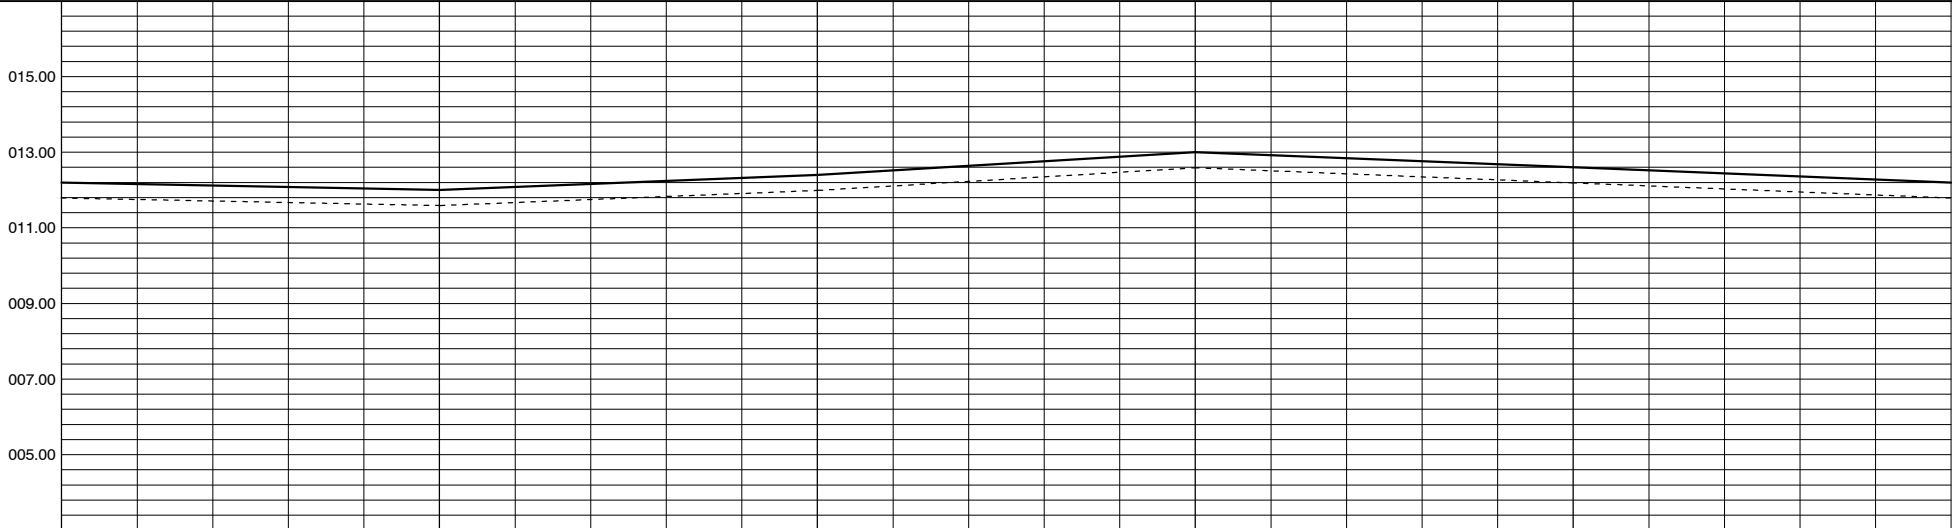

NOMOR PATOK		P15	P16	P17	P18	P19	P20
STATION (STA)		0+750	0+800	0+850	0+900	0+950	1+000
JARAK PATOK (m')		50	50	50	50	50	50
ELEVASI PERENCANAAN		012.25	011.81	012.41	013.00	012.61	012.07
ELEVASI EXISTING		011.84	011.40	012.00	012.59	012.20	011.66
PENYIAPAN BADAN JALAN	M2	325,00	325,00	325,00	325,00	325,00	325,00
TIMBUNAN PILIHAN DARI SUMBER GALIAN (BAHU JALAN)	M3	18,75	18,75	18,75	18,75	18,75	18,75
TIMBUNAN PILIHAN DARI SUMBER GALIAN (BADAN JALAN)	M3	65,00	65,00	65,00	65,00	65,00	65,00
LAPIS PONDASI AGREGAT KLAS-A	M3	30,00	30,00	30,00	30,00	30,00	30,00
LAPIS RESAP PENGIKAT - ASPAL CAIR/EMULSI	LITER	100,00	100,00	100,00	100,00	100,00	100,00
LASTON LAPIS ANTARA (AC-BC)	TON	27,48	27,48	27,48	27,48	27,48	27,48
PEKERJAAN PROTEKSI / TALUD	M3						
JEMBATAN / PLAT DECKER	UNIT						



**PEMERINTAH
KABUPATEN LUWU UTARA
DINAS PUTRPKP2**

NAMA KEGIATAN

PEMBANGUNAN/PENINGKATAN JALAN
KABUPATEN LUWU UTARA
TAHUN ANGGARAN 2022

PAKET PEKERJAAN

**PENINGKATAN JALAN ASPAL
RUAS MULYOREJO - BANYUWANGI**

LOKASI : KECAMATAN SUKAMAJU SELATAN

VOLUME : 4 x 3.300 m

KONSULTAN PERENCANA

DIREKTUR		
AHLI TEK.JALAN		
JURU GAMBAR		

DIPERIKSA OLEH

PEJABAT PEMBUAT KOMITMEN (PPK)

DISETUJUI OLEH

KEPALA BIDANG BINA MARGA
DINAS PUTRPKP2 KAB.LUWU UTARA


DIKETAHUI OLEH

Pit. KEPALA DINAS PUTRPKP2
KABUPATEN LUWU UTARA

NAMA GAMBAR

**STA 0+750 s/d
STA 1+000**


JUMLAH LEMBAR	41
NOMOR LEMBAR	05

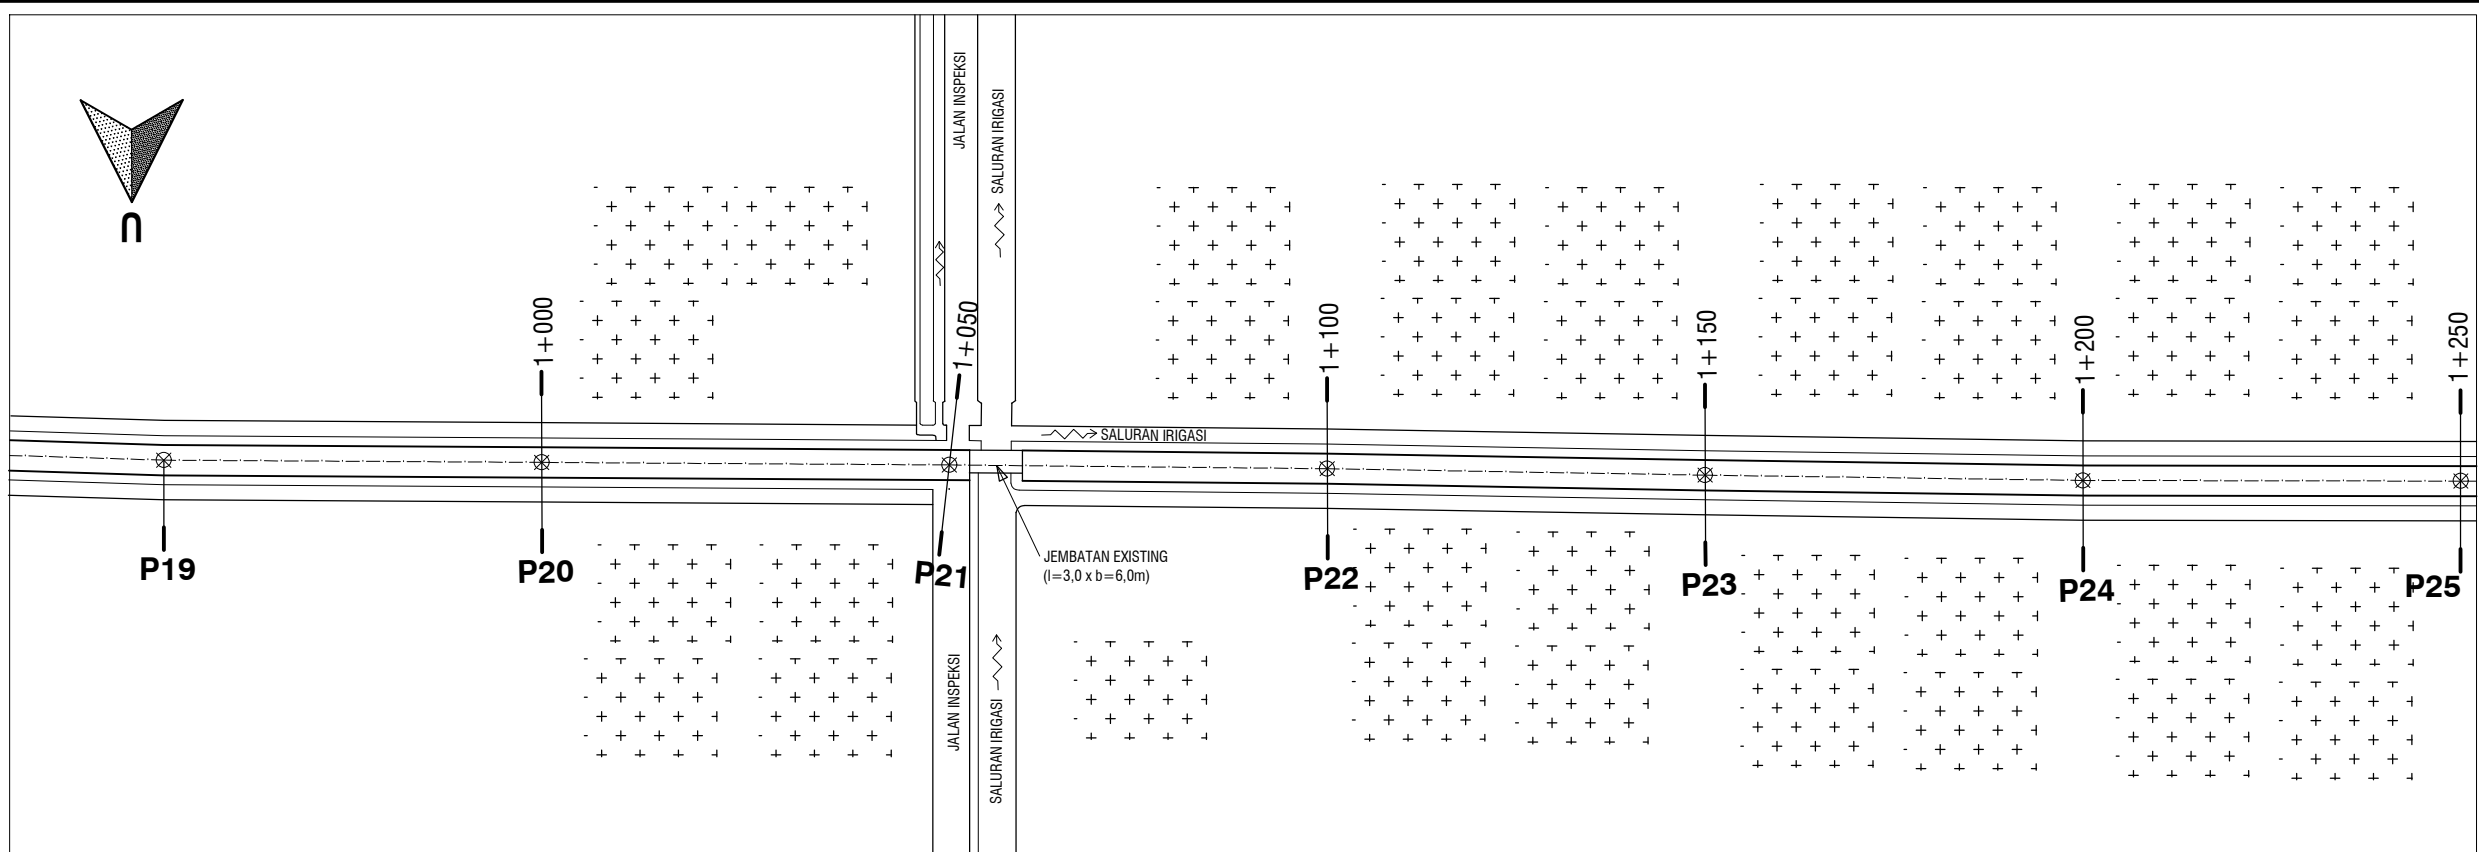

PENAMPANG MEMANJANG
(LONG SECTION)

HORISONTAL = 1 : 1000
VERTIKAL = 1 : 200

-  KANTOR / SEKOLAH
-  RUMAH PENDUDUK
-  AREA PERSAWAHAN
-  AREA PERKEBUNAN
-  JEMBATAN / PLAT DECKER

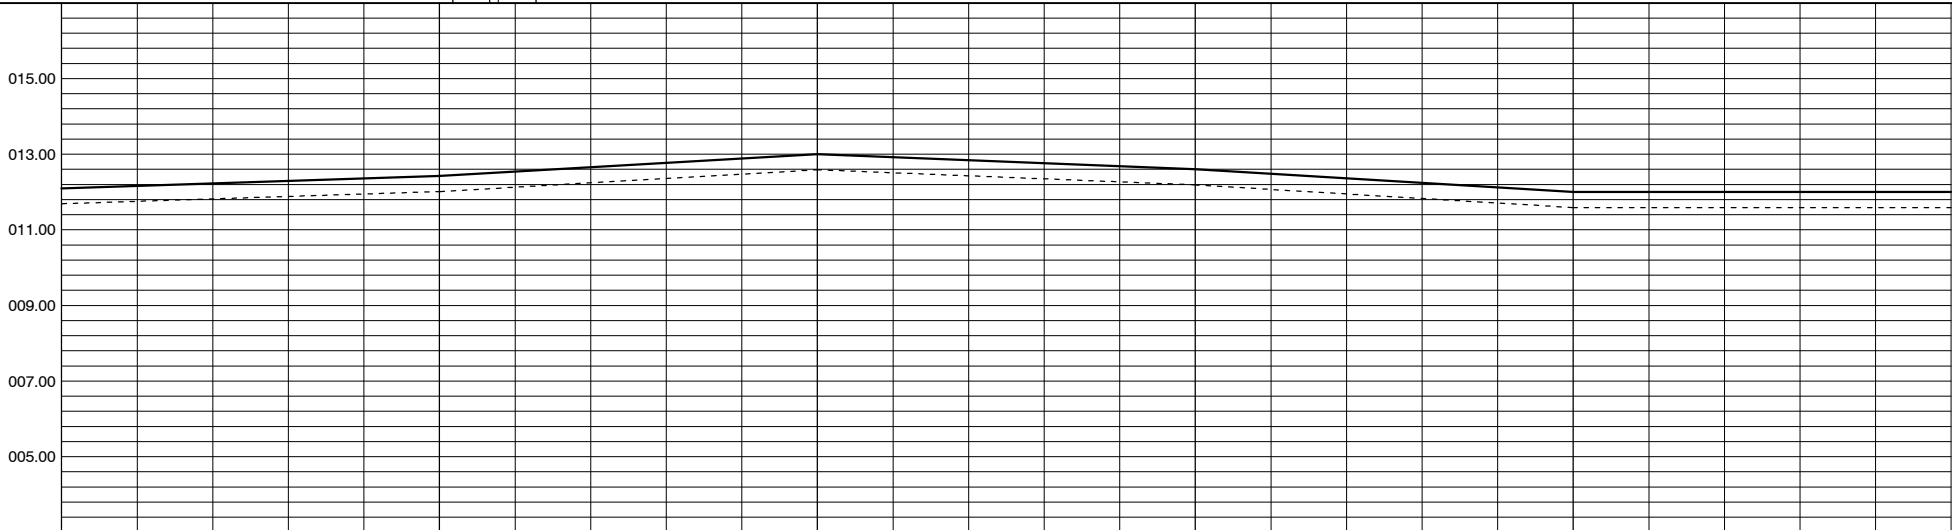

NOMOR PATOK		P20	P21	P22	P23	P24	P25
STATION (STA)		1+000	1+050	1+100	1+150	1+200	1+250
JARAK PATOK (m')		50	50	50	50	50	50
ELEVASI PERENCANAAN		012.07	012.61	013.01	011.81	011.61	012.00
ELEVASI EXISTING		011.66	012.20	012.60	011.40	011.20	011.59
PENYIAPAN BADAN JALAN	M2	325,00	325,00	325,00	325,00	325,00	325,00
TIMBUNAN PILIHAN DARI SUMBER GALIAN (BAHU JALAN)	M3	18,75	18,75	18,75	18,75	18,75	18,75
TIMBUNAN PILIHAN DARI SUMBER GALIAN (BADAN JALAN)	M3	65,00	65,00	65,00	65,00	65,00	65,00
LAPIS PONDASI AGREGAT KLAS-A	M3	30,00	30,00	30,00	30,00	30,00	30,00
LAPIS RESAP PENGIKAT - ASPAL CAIR/EMULSI	LITER	100,00	100,00	100,00	100,00	100,00	100,00
LASTON LAPIS ANTARA (AC-BC)	TON	27,48	27,48	27,48	27,48	27,48	27,48
PEKERJAAN PROTEKSI / TALUD	M3	71,63	71,63	71,63	71,63	71,63	71,63
JEMBATAN / PLAT DECKER	UNIT						



**PEMERINTAH
KABUPATEN LUWU UTARA
DINAS PUTRKP2**

NAMA KEGIATAN

PEMBANGUNAN/PENINGKATAN JALAN
KABUPATEN LUWU UTARA
TAHUN ANGGARAN 2022

PAKET PEKERJAAN

**PENINGKATAN JALAN ASPAL
RUAS MULYOREJO - BANYUWANGI**

LOKASI : KECAMATAN SUKAMAJU SELATAN

VOLUME : 4 x 3.300 m

KONSULTAN PERENCANA

DIREKTUR		
AHLI TEK.JALAN		
JURU GAMBAR		

DIPERIKSA OLEH

PEJABAT PEMBUAT KOMITMEN (PPK)

DISETUJUI OLEH

KEPALA BIDANG BINA MARGA
DINAS PUTRKP2 KAB.LUWU UTARA


DIKETAHUI OLEH

Pit. KEPALA DINAS PUTRKP2
KABUPATEN LUWU UTARA

NAMA GAMBAR

**STA 1+000 s/d
STA 1+250**


JUMLAH LEMBAR	41
NOMOR LEMBAR	06

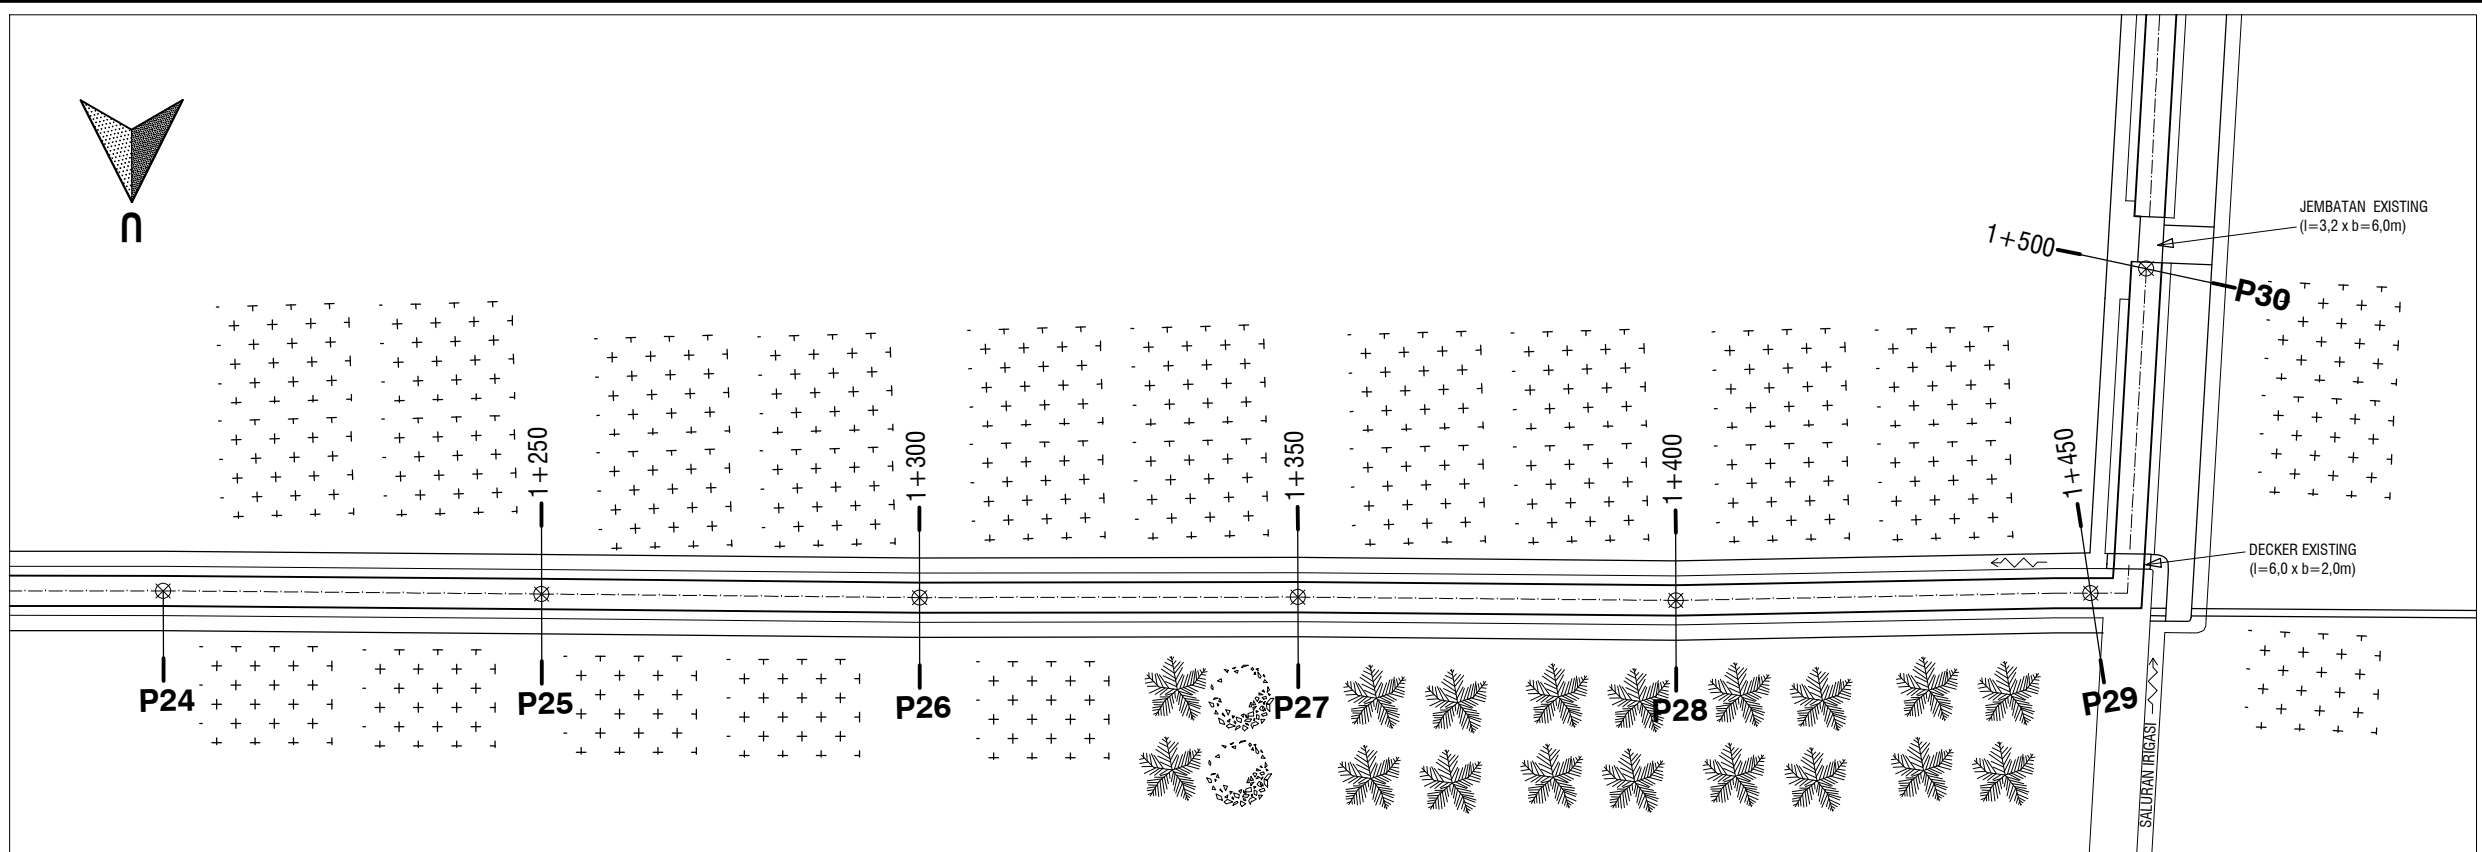

PENAMPANG MEMANJANG
(LONG SECTION)

HORISONTAL = 1 : 1000
VERTIKAL = 1 : 200

- KANTOR / SEKOLAH
- AREA PERSAWAHAN
- AREA PERKEBUNAN
- JEMBATAN / PLAT DECKER

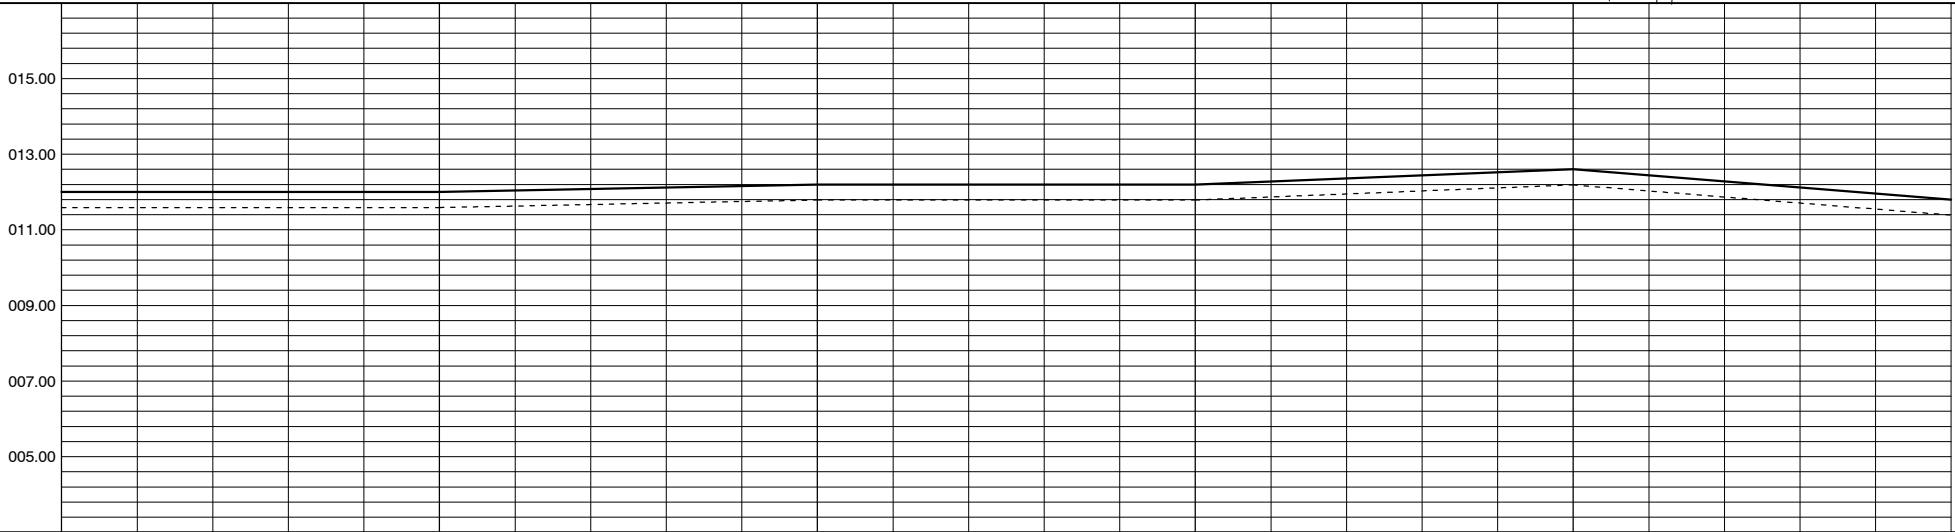

NOMOR PATOK		P25	P26	P27	P28	P29	P30
STATION (STA)		1+250	1+300	1+350	1+400	1+450	1+500
JARAK PATOK (m')		50	50	50	50	50	50
ELEVASI PERENCANAAN		012.00	012.00	012.25	012.31	012.91	011.81
ELEVASI EXISTING		011.59	011.59	011.84	011.90	012.50	011.40
PENYIAPAN BADAN JALAN	M2	325,00	325,00	325,00	325,00	314,50	
TIMBUNAN PILIHAN DARI SUMBER GALIAN (BAHU JALAN)	M3	18,75	18,75	18,75	18,75	16,24	
TIMBUNAN PILIHAN DARI SUMBER GALIAN (BADAN JALAN)	M3	65,00	65,00	65,00	65,00	62,90	
LAPIS PONDASI AGREGAT KLAS-A	M3	30,00	30,00	30,00	30,00	30,00	
LAPIS RESAP PENGIKAT - ASPAL CAIR/EMULSI	LITER	100,00	100,00	100,00	100,00	100,00	
LASTON LAPIS ANTARA (AC-BC)	TON	27,48	27,48	27,48	27,48	27,48	
PEKERJAAN PROTEKSI / TALUD	M3	71,63	71,63	71,63	71,63	71,63	
JEMBATAN / PLAT DECKER	UNIT						

**PEMERINTAH
KABUPATEN LUWU UTARA
DINAS PUTRPKP2**

NAMA KEGIATAN

PEMBANGUNAN/PENINGKATAN JALAN
KABUPATEN LUWU UTARA
TAHUN ANGGARAN 2022

PAKET PEKERJAAN

**PENINGKATAN JALAN ASPAL
RUAS MULYOREJO - BANYUWANGI**

LOKASI : KECAMATAN SUKAMAJU SELATAN

VOLUME : 4 x 3.300 m

KONSULTAN PERENCANA

DIREKTUR		
AHLI TEK.JALAN		
JURU GAMBAR		

DIPERIKSA OLEH

PEJABAT PEMBUAT KOMITMEN (PPK)

DISETUJUI OLEH

KEPALA BIDANG BINA MARGA
DINAS PUTRPKP2 KAB.LUWU UTARA


DIKETAHUI OLEH

Pit. KEPALA DINAS PUTRPKP2
KABUPATEN LUWU UTARA

NAMA GAMBAR

**STA 1+250 s/d
STA 1+500**


JUMLAH LEMBAR	41
NOMOR LEMBAR	07

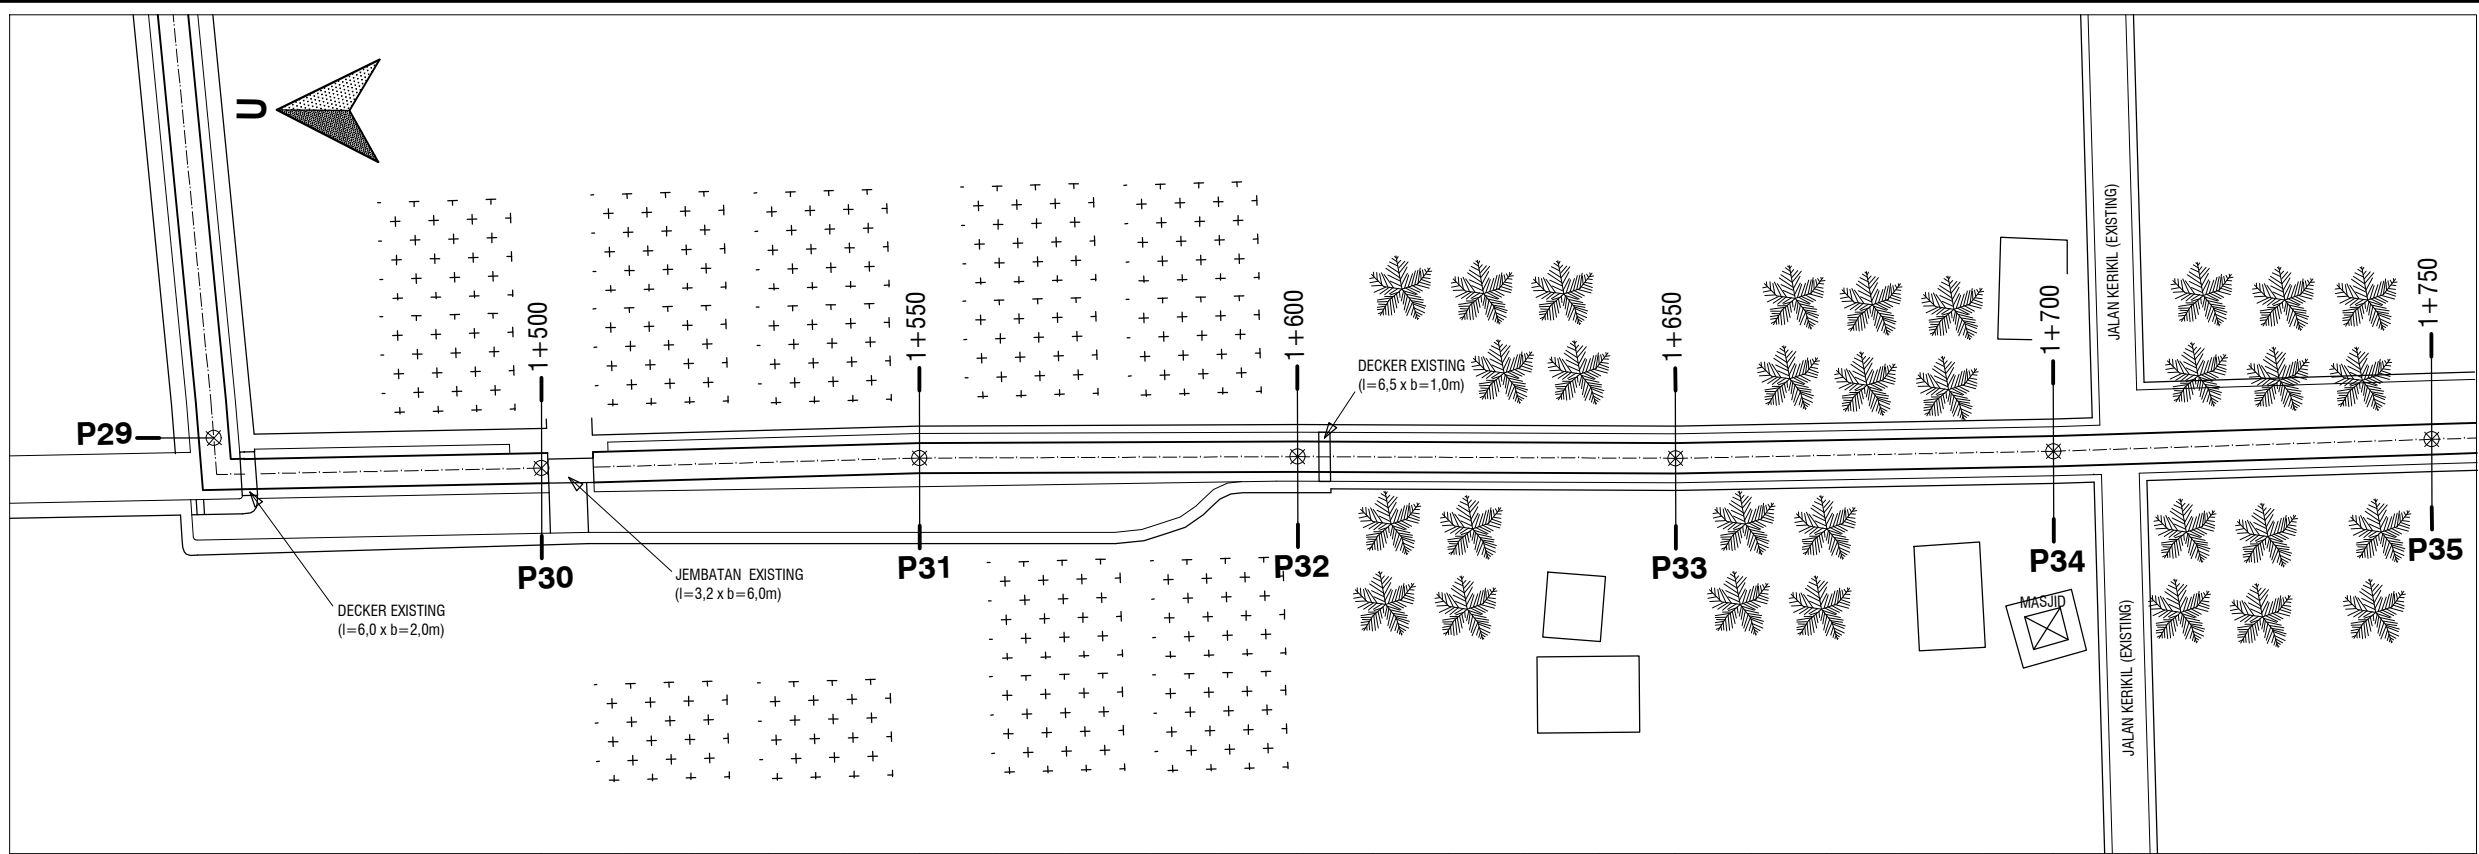

PENAMPANG MEMANJANG
(LONG SECTION)

HORISONTAL = 1 : 1000
VERTIKAL = 1 : 200

- KANTOR / SEKOLAH
- RUMAH PENDUDUK
- AREA PERSAWAHAN
- AREA PERKEBUNAN
- JEMBATAN / PLAT DECKER

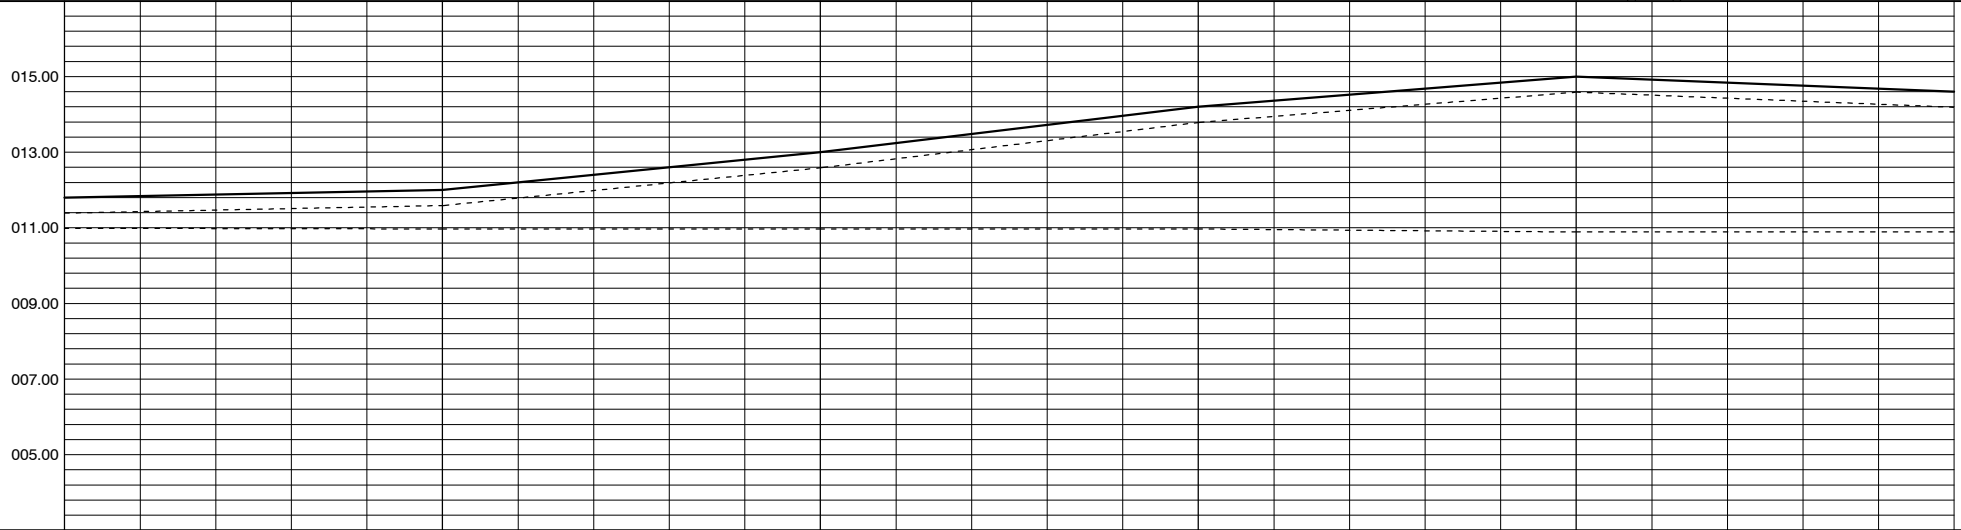

NOMOR PATOK		P30		P31		P32		P33		P34		P35	
STATION (STA)		1+500		1+550		1+600		1+650		1+700		1+750	
JARAK PATOK (m')		50		50		50		50		50		50	
ELEVASI PERENCANAAN		011.81		012.00		013.00		014.81		015.20		014.81	
ELEVASI EXISTING		011.40		011.59		012.59		014.40		014.79		014.40	
PENYIAPAN BADAN JALAN	M2	300,00		300,00		300,00		300,00		300,00		300,00	
TIMBUNAN PILIHAN DARI SUMBER GALIAN (BAHU JALAN)	M3	15,00		15,00		15,00		15,00		15,00		15,00	
TIMBUNAN PILIHAN DARI SUMBER GALIAN (BADAN JALAN)	M3	60,00		60,00		60,00		60,00		60,00		60,00	
LAPIS PONDASI AGREGAT KLAS-A	M3	30,00		30,00		30,00		30,00		30,00		30,00	
LAPIS RESAP PENGIKAT - ASPAL CAIR/EMULSI	LITER	100,00		100,00		100,00		100,00		100,00		100,00	
LASTON LAPIS ANTARA (AC-BC)	TON	27,48		27,48		27,48		27,48		27,48		27,48	
PEKERJAAN PROTEKSI / TALUD	M3												
JEMBATAN / PLAT DECKER	UNIT												



**PEMERINTAH
KABUPATEN LUWU UTARA
DINAS PUTRPKP2**

NAMA KEGIATAN

PEMBANGUNAN/PENINGKATAN JALAN
KABUPATEN LUWU UTARA
TAHUN ANGGARAN 2022

PAKET PEKERJAAN

**PENINGKATAN JALAN ASPAL
RUAS MULYOREJO - BANYUWANGI**

LOKASI : KECAMATAN SUKAMAJU SELATAN

VOLUME : 4 x 3.300 m

KONSULTAN PERENCANA

DIREKTUR		
AHLI TEK.JALAN		
JURU GAMBAR		

DIPERIKSA OLEH

PEJABAT PEMBUAT KOMITMEN (PPK)

DISETUJUI OLEH

KEPALA BIDANG BINA MARGA
DINAS PUTRPKP2 KAB.LUWU UTARA

DIKETAHUI OLEH

Plt. KEPALA DINAS PUTRPKP2
KABUPATEN LUWU UTARA

NAMA GAMBAR

**STA 1+500 s/d
STA 1+750**

JUMLAH LEMBAR	41
NOMOR LEMBAR	08